


ZÁZNAM O ÚČINNOSTI	
Dokumentaci vyřadil:	Zastupitelstvo obce Nevojtice
Cíle jednání:	
Datum vydání:	12.8.2009
Datum nabytí účinnosti:	
Pořizovatel:	Městský úřad Bučovice Odbor rozvoje, výstavby a ÚP
Oprávněná úřední osoba pořizovatele:	
Jméno a příjmení:	Petr Bláhoubek
Funkce:	Samostatný referent
Podpis:	
Otisk úředního razítka:	

**LEGENDA:**

	HRANICE SPRÁVNÍHO ÚZEMÍ OBCE
	HRANICE ZASTAVĚNÉHO ÚZEMÍ
	HRANICE ZASTAVITELNÝCH PLOCH
	ZÁSOBNÍ VODOU: VODOVODNÍ RADY VEŘEJNÉHO VODOVODU
	VODNÍ ZDROJ
	VODOJEM
	ODKANALIZOVÁNÍ: KANALIZACE JEDNOTNÁ
	KANALIZACE SPLAŠKOVÁ ČISTIČKA ODPADNÍCH VOD
	VÝTLAK
	VODNÍ TOKY A NÁDRŽE, EROZE: VODNÍ TOKY A NÁDRŽE
	OCHRANNÉ PŘÍKOPY OZELENĚNÉ VSAKOVACÍ PLOCHY
	SUCHÝ POLDR



V GRAFICKÉ ČÁSTI TOHOTO DOKUMENTU JSOU TECHNICKÉ SÍTĚ ZAKRESLENY VE SMYSLU JEJICH HLAVNÍCH TRAS

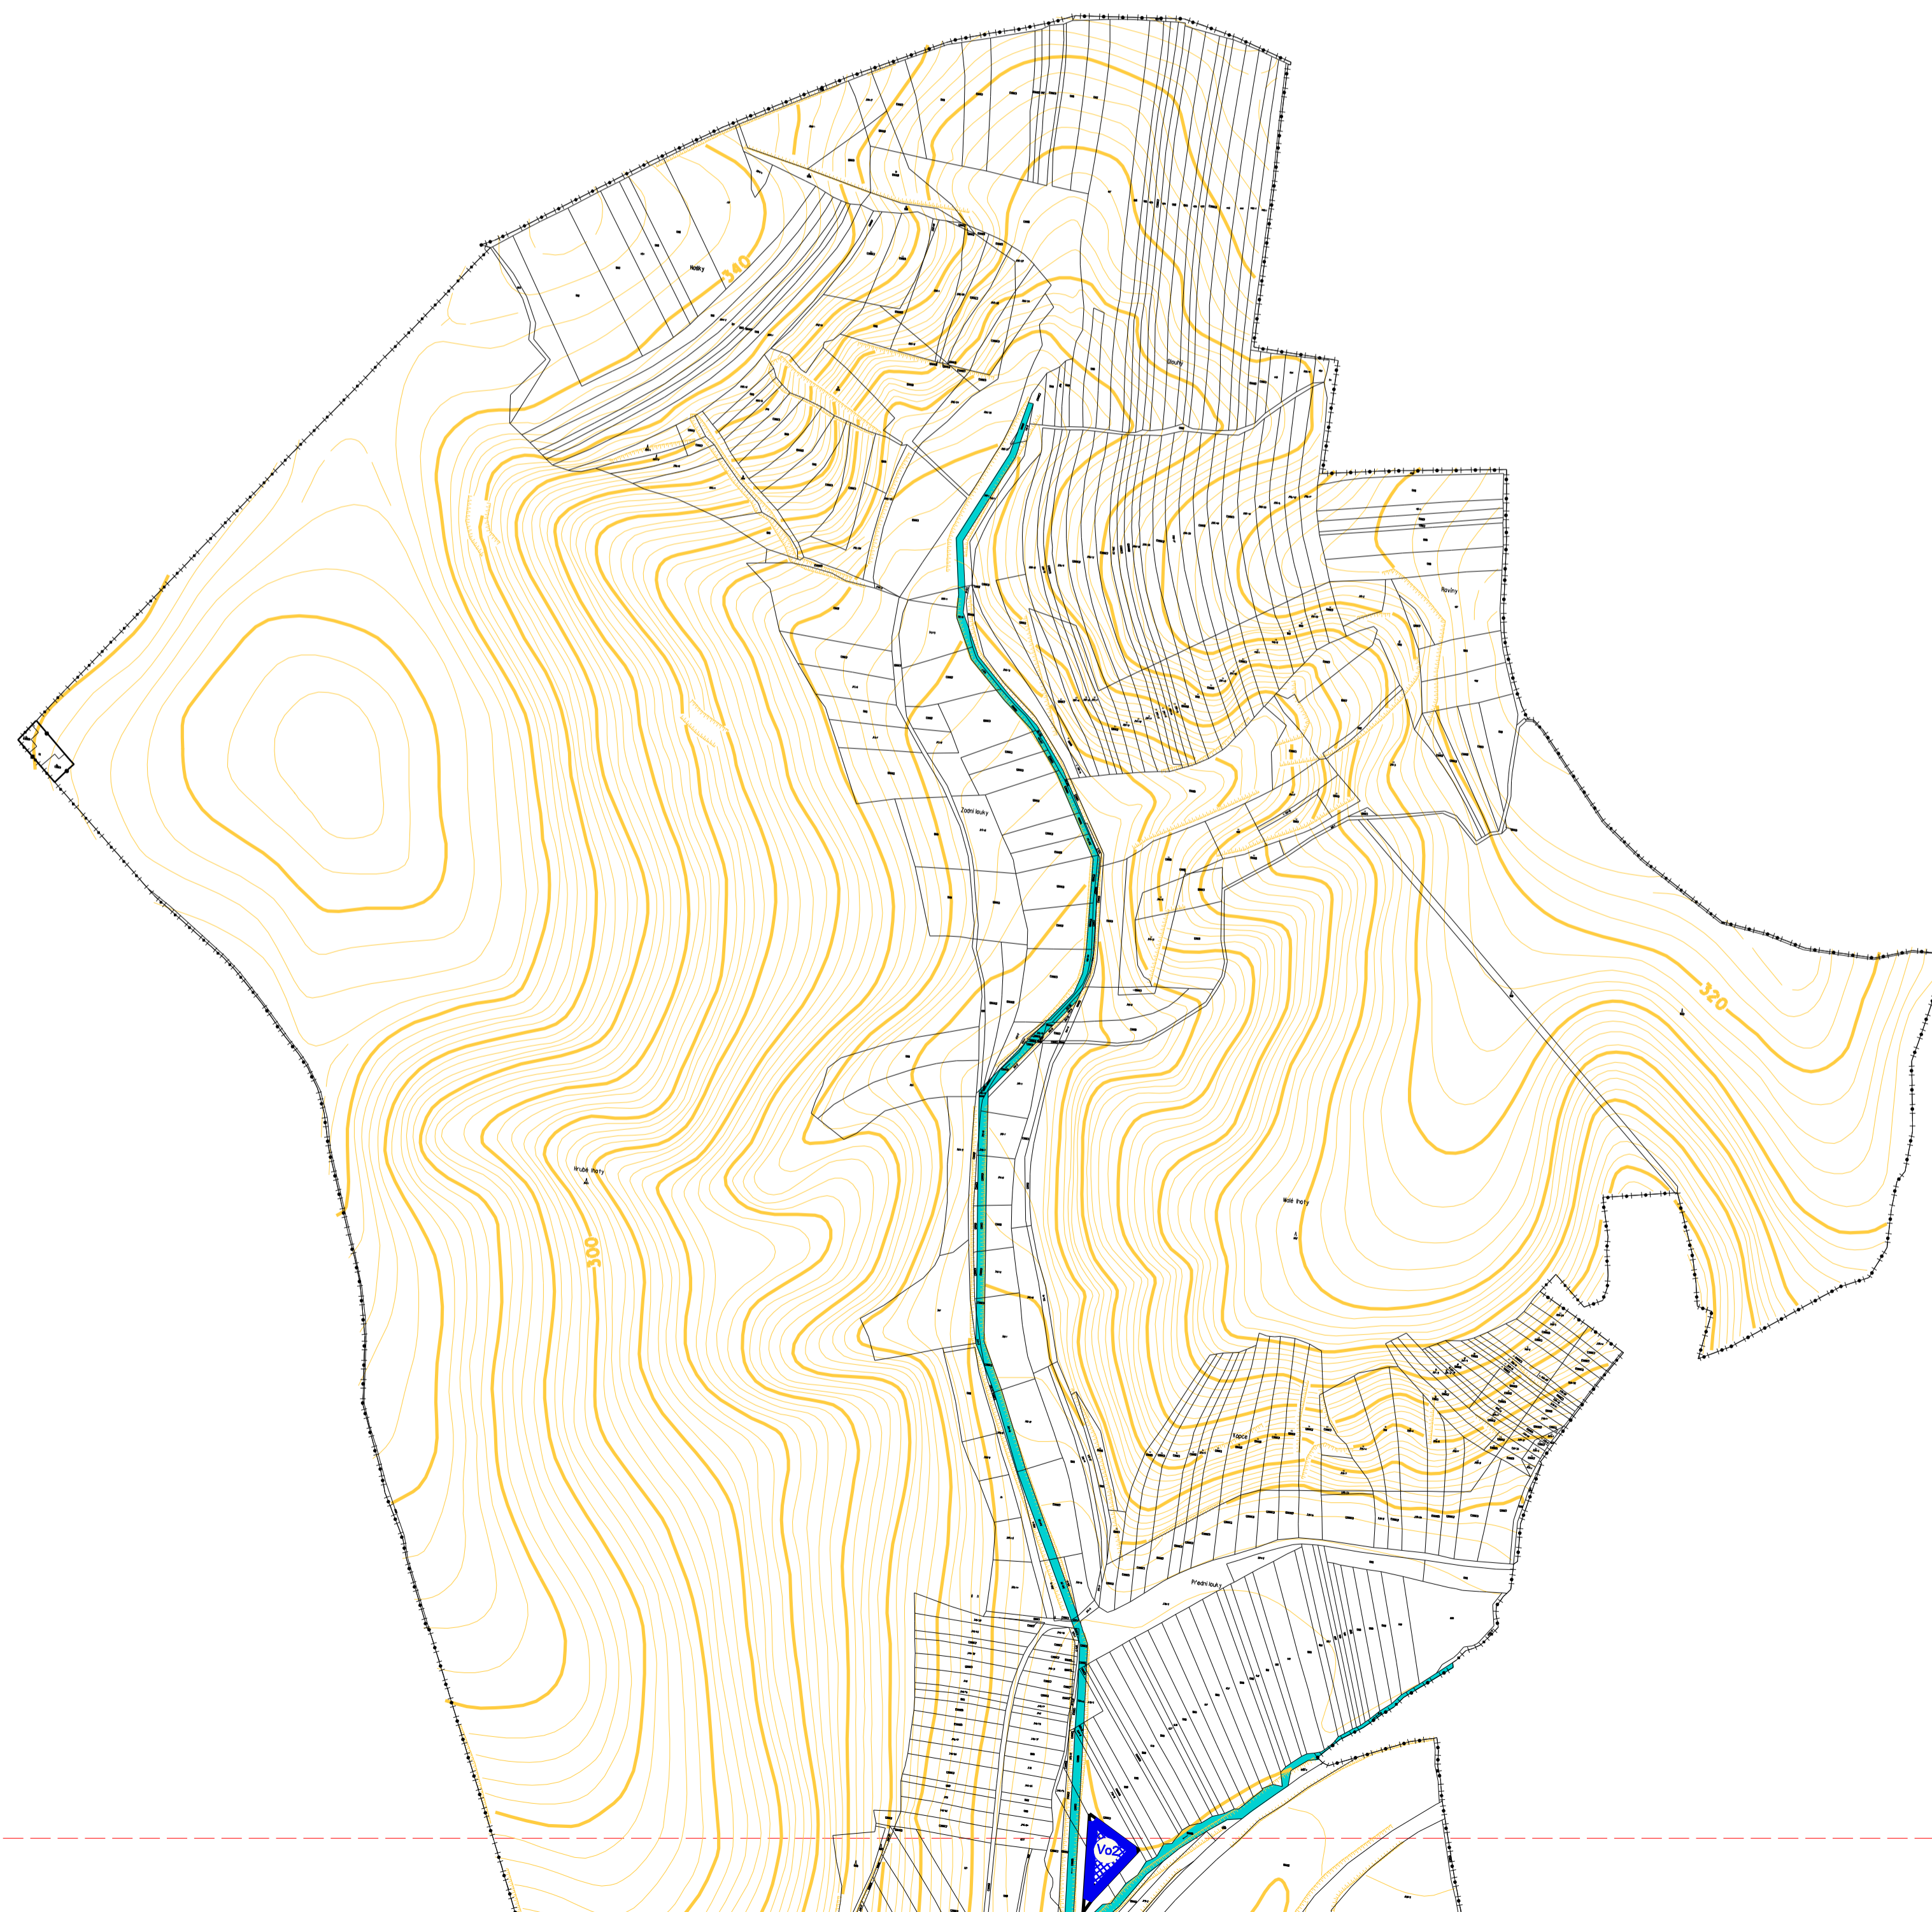

List 1


ÚZEMNÍ PLÁN NEVOJICE		
VÝKRES:	HLAVNÍ VÝKRES VODNÍ HOSPODÁŘSTVÍ	1:5 000
POŘIZOVATEL:	MĚSTSKÝ ÚŘAD BUČOVICE	5
ZPRACOVATEL:	STUDIO REGION, s.r.o. IČ: 276 81 921, ZELNÁ 13, 619 00 BRNO	
VEDOUČÍ PROJEKTANT:	ING. ARCH. MILOSLAV SOHR, Ph.D.	
ČISTOPIS	BŘEZEN 2009	

ZÁZNAM O ÚČINNOSTI	
Dokumentaci vydal:	Zastupitelstvo obce Nevojlce
Číslo jednací:	
Datum vydání:	12.6.2009
Datum nabytí účinnosti:	
Pořizovatel:	Městský úřad Bučovice Oddělení rozvoje, výstavby a ÚP
Organizační úřední osoba pořizovatele:	
Jméno a příjmení:	Petr Bálkhouček
Funkce:	Samostatný referent
Podpis:	
Otisk úředního razítka:	

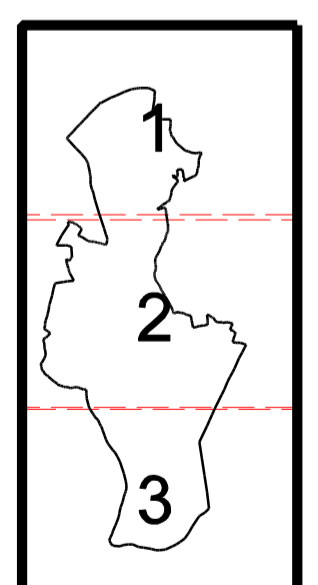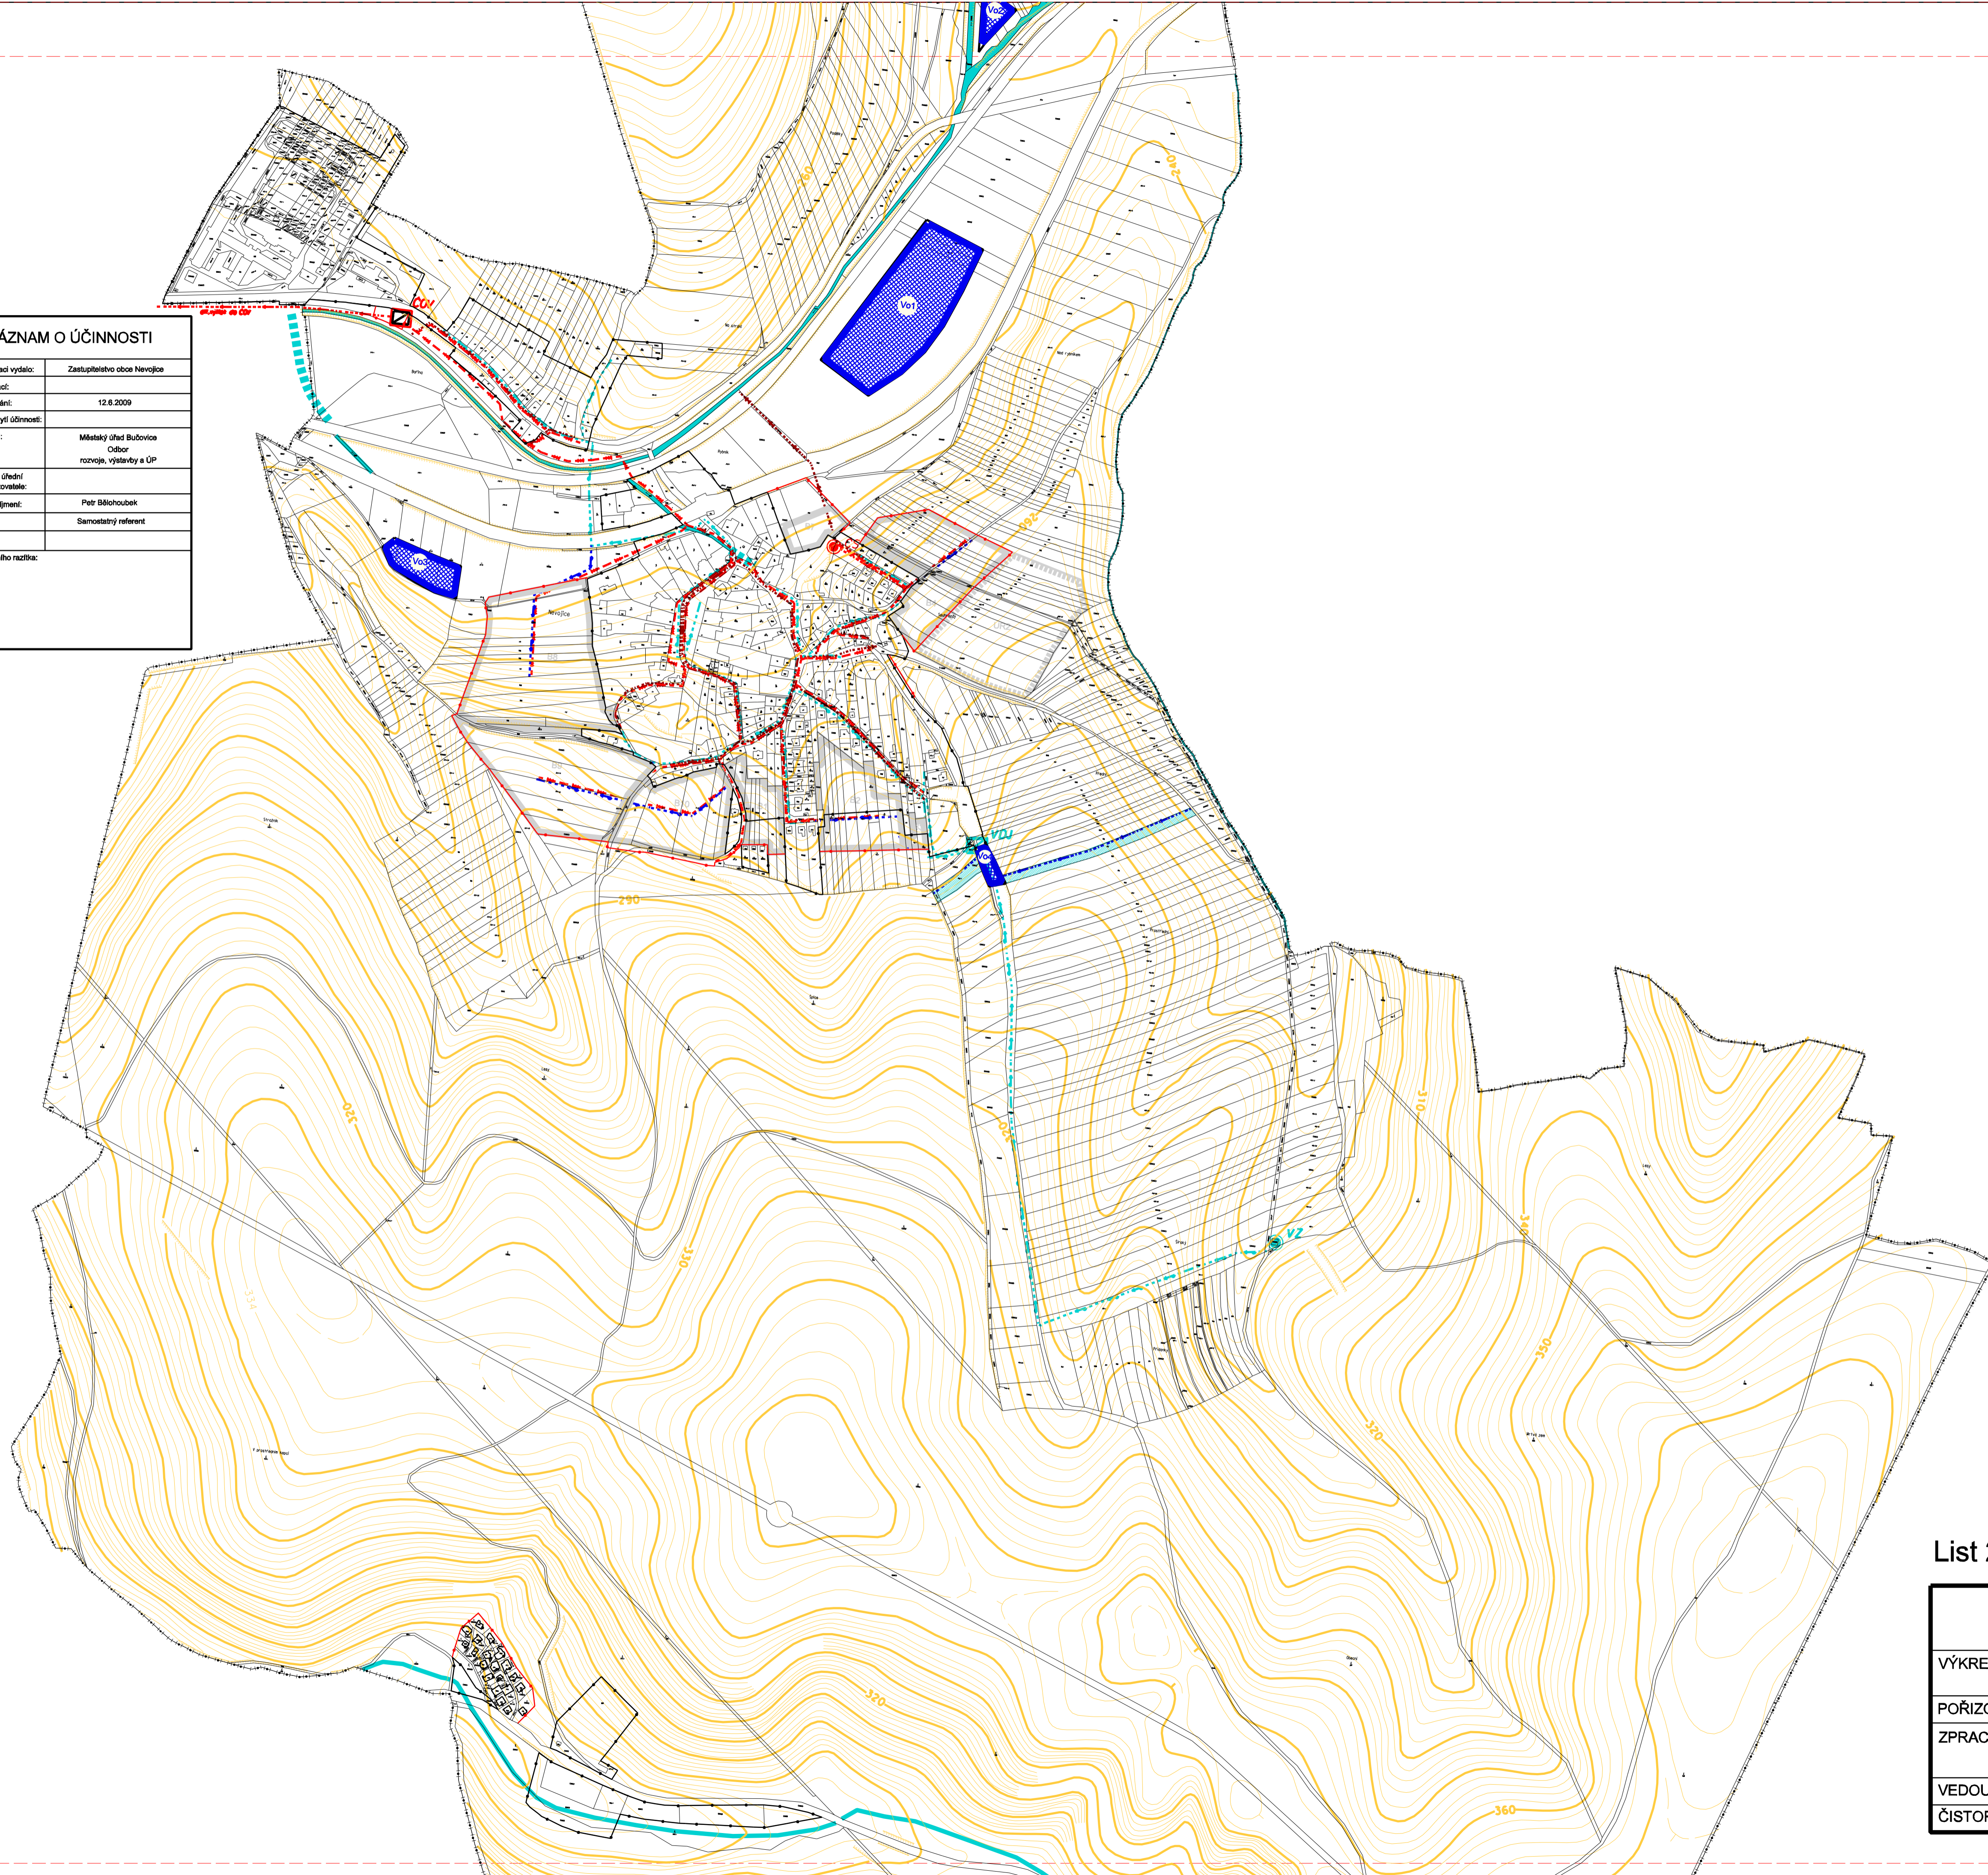


List 2

ÚZEMNÍ PLÁN NEVOJLICE		
VÝKRES:	HLAVNÍ VÝKRES VODNÍ HOSPODÁŘSTVÍ	1:5 000
POŘIZOVATEL:	MĚSTSKÝ ÚŘAD BUČOVICE	5
ZPRACOVATEL:	STUDIO REGION, s.r.o. IČ: 276 81 921, ZELNÁ 13, 619 00 BRNO	
VEDOUCÍ PROJEKTANT:	ING. ARCH. MILOSLAV SOHR, Ph.D.	
ČISTOPIS	BŘEZEN 2009	

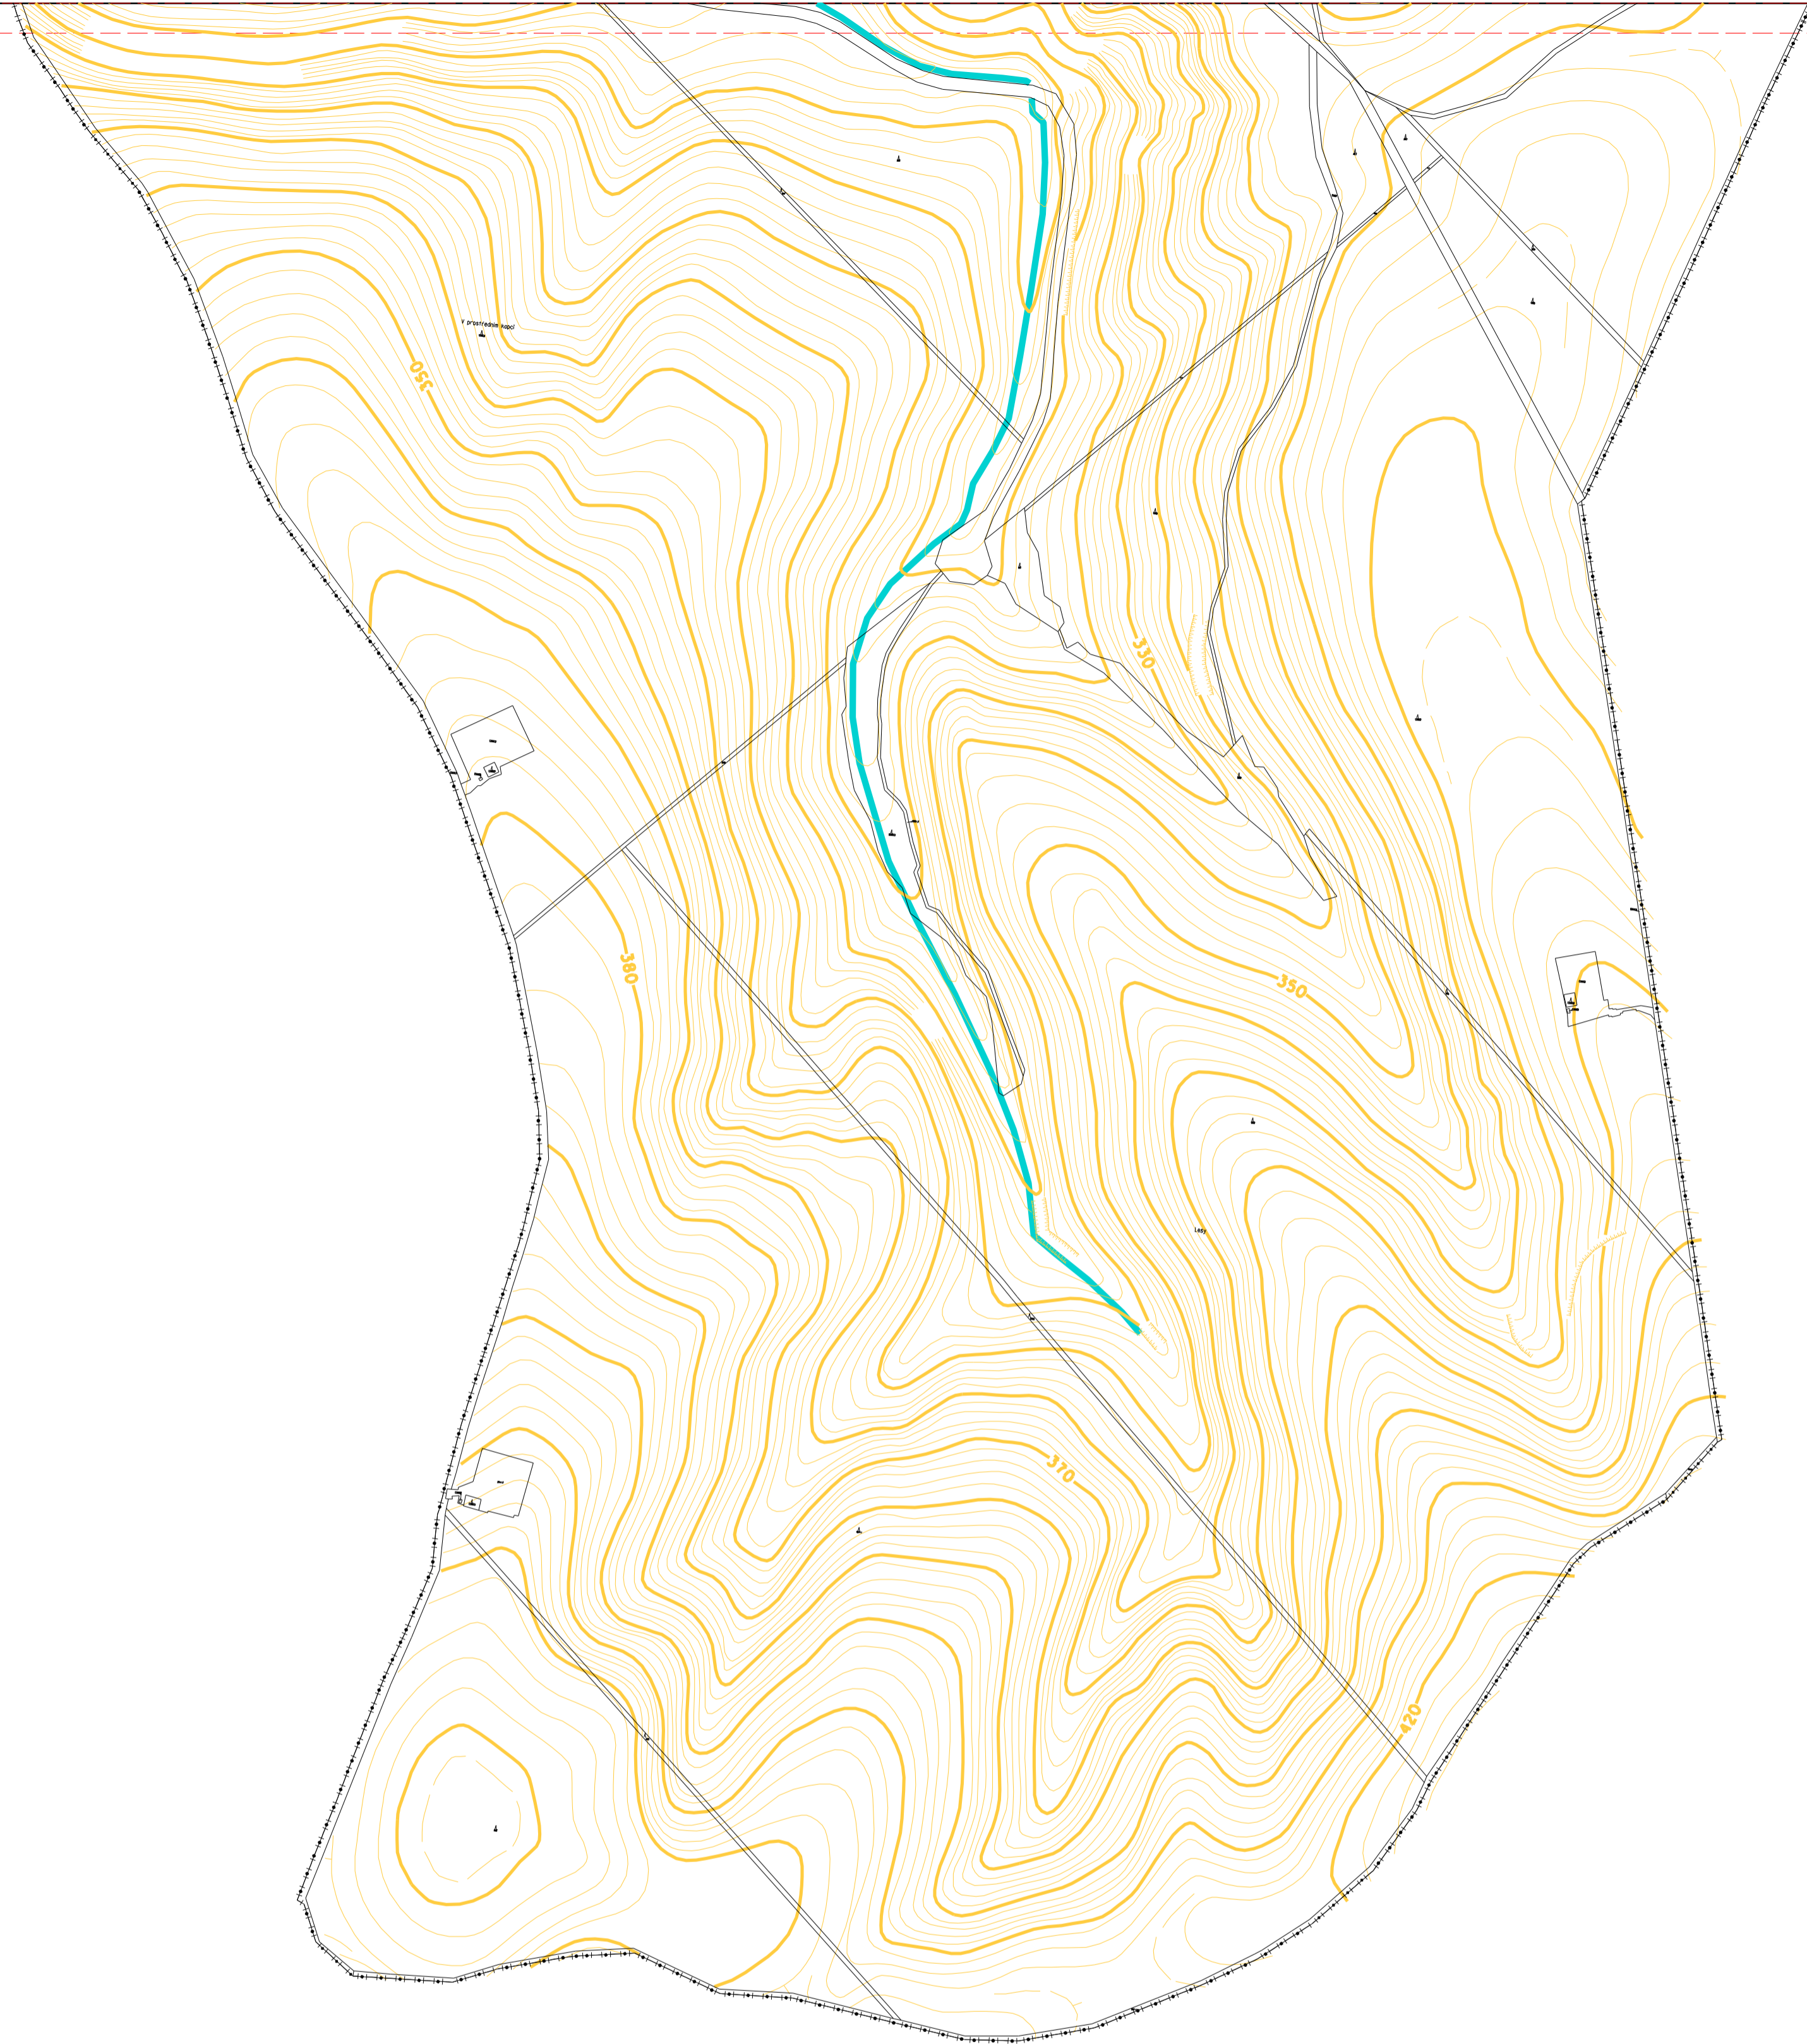

ZÁZNAM O ÚČINNOSTI	
Dokumentaci vydal:	Zastupitelstvo obce Nevojtice
Číslo jednací:	
Datum vydání:	12.8.2009
Datum nabytí účinnosti:	
Pořizovatel:	Městský úřad Bučovice Oddor rozvoje, výstavby a ÚP
Oprávněná úřední osoba pořizovatele:	
Jméno a příjmení:	Petr Bláhošbek
Funkce:	Samostatný referent
Podpis:	
Ověřovací razítko:	

List 3

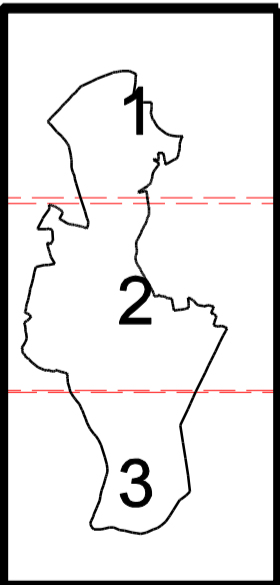

ÚZEMNÍ PLÁN NEVOJTICE		
VÝKRES:	HLAVNÍ VÝKRES VODNÍ HOSPODÁŘSTVÍ	1:5 000
POŘIZOVATEL:	MĚSTSKÝ ÚŘAD BUČOVICE	5
ZPRACOVATEL:	STUDIO REGION, s.r.o. IČ: 276 81 921, ZELNÁ 13, 619 00 BRNO	
VEDOUcí PROJEKTANT:	ING. ARCH. MILOSLAV SOHR, Ph.D.	
ČISTOPIS	BŘEZEN 2009	